


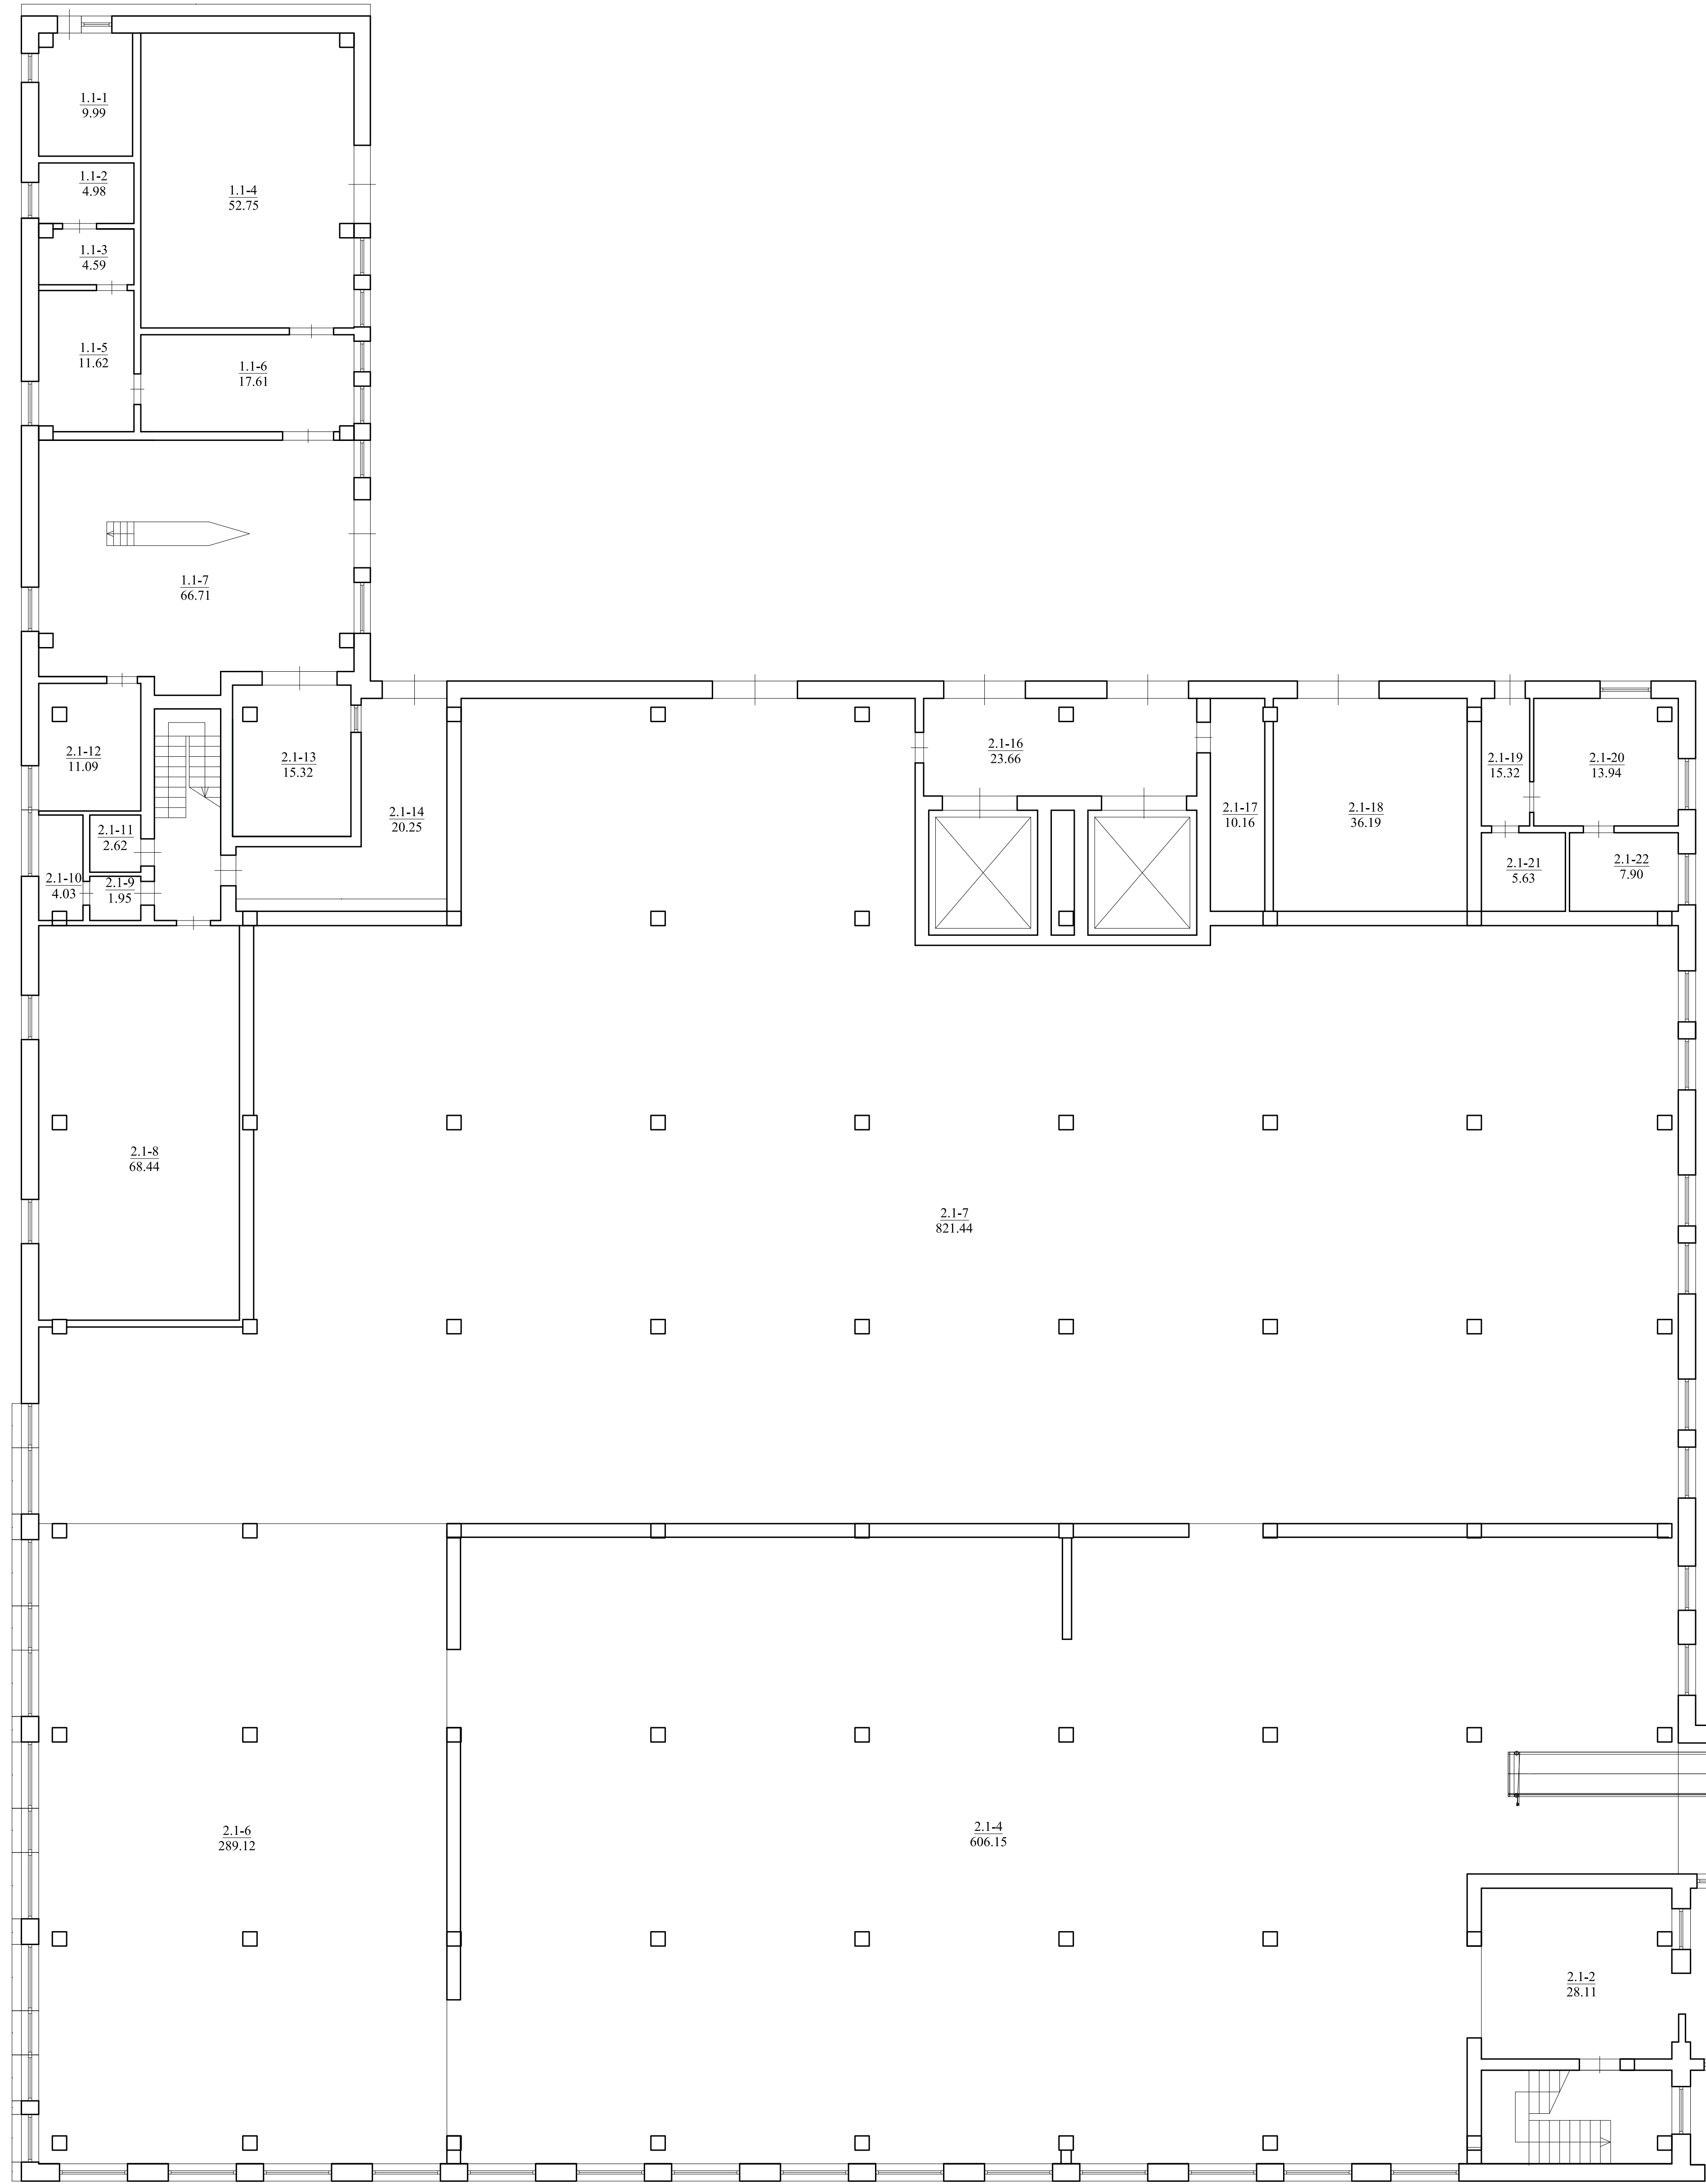

TECHNOLOGINIS PLANAS M1:100

1 KORPUSO PIRMO A. PATALPŲ EKSPLIKACIJA		
NR.	PATALPA	PLOTAS
1.1-1	Sargo patalpa	9.99 m²
1.1-2	Koridorius	4.98 m²
1.1-3	Koridorius	4.59 m²
1.1-4	Garžas	52.75 m²
1.1-5	Pagalbinė patalpa	11.62 m²
1.1-6	Dirbtuvės	17.61 m²
1.1-7	Holas	66.71 m²

ANTRO KORPUSO PIRMO A. PATALPŲ EKSPLIKACIJA		
NR.	PATALPA	PLOTAS
2.1-1	Koridorius	28.11 m²
2.1-2	Koridorius	28.11 m²
2.1-3	Kabinetas	23.79 m²
2.1-4	Sandėlys	606.15 m²
2.1-6	Sandėlys	289.12 m²
2.1-7	Sandėlys	821.44 m²
2.1-8	Kompresorinė	68.44 m²
2.1-9	WC	1.95 m²
2.1-10	WC	4.03 m²
2.1-11	Sandėlys	2.62 m²
2.1-12	Sandėlys	11.09 m²
2.1-13	Sandėlys	15.32 m²
2.1-14	Koridorius	20.25 m²
2.1-16	Tamboras	23.66 m²
2.1-17	Sandėlys	10.16 m²
2.1-18	Sandėlys	36.19 m²
2.1-19	Koridorius	15.32 m²
2.1-20	Kabinetas	13.94 m²
2.1-21	Kabinetas	5.63 m²
2.1-22	Kabinetas	7.90 m²

TREČIO KORPUSO PIRMO A. PATALPŲ EKSPLIKACIJA		
NR.	PATALPA	PLOTAS
3.1-1	Koridorius	25.34 m²
3.1-2	Bulinės patalpos	26.19 m²
3.1-3	Bulinės patalpos	17.91 m²
3.1-4	Sandėlys	3.24 m²
3.1-5	Koridorius	3.44 m²
3.1-6	Koridorius	33.72 m²
3.1-7	El. transformatorinė	24.44 m²
3.1-8	El. transformatorinė	9.12 m²
3.1-9	El. transformatorinė	8.64 m²
3.1-10	El. transformatorinė	29.05 m²
3.1-11	El. transformatorinė	14.23 m²
3.1-12	Gamybinės patalpos	588.21 m²
3.1-13	Vandens paruošimo patalpa	132.31 m²
3.1-14	Koridorius	14.68 m²
3.1-15	Pagalbinė patalpa	24.59 m²
3.1-16	Pagalbinė patalpa	24.64 m²
3.1-17	WC	2.83 m²
3.1-18	WC	1.80 m²
3.1-19	WC	3.80 m²
3.1-20	WC	3.84 m²
3.1-21	WC	2.24 m²

PIRMO A. PATALPŲ EKSPLIKACIJA		
NR.	PATALPA	PLOTAS
4.1-1	Kompresorinė	60.67 m²
5.1-1	Kompresorinė	14.99 m²
6.1-1	Kompresorinė	7.00 m²
6.1-2	Koridorius	5.34 m²
6.1-3	Gamybinės patalpos	748.99 m²

- PASTABA:
1. Sienų storis, patalpų dydžiai, angų matmenys gali turėti minimalių nuokrypį nuo situacijos vietoje.
 2. Tikslūs patalpų pavadinimus tikslinti vietoje.
 3. M1:100

